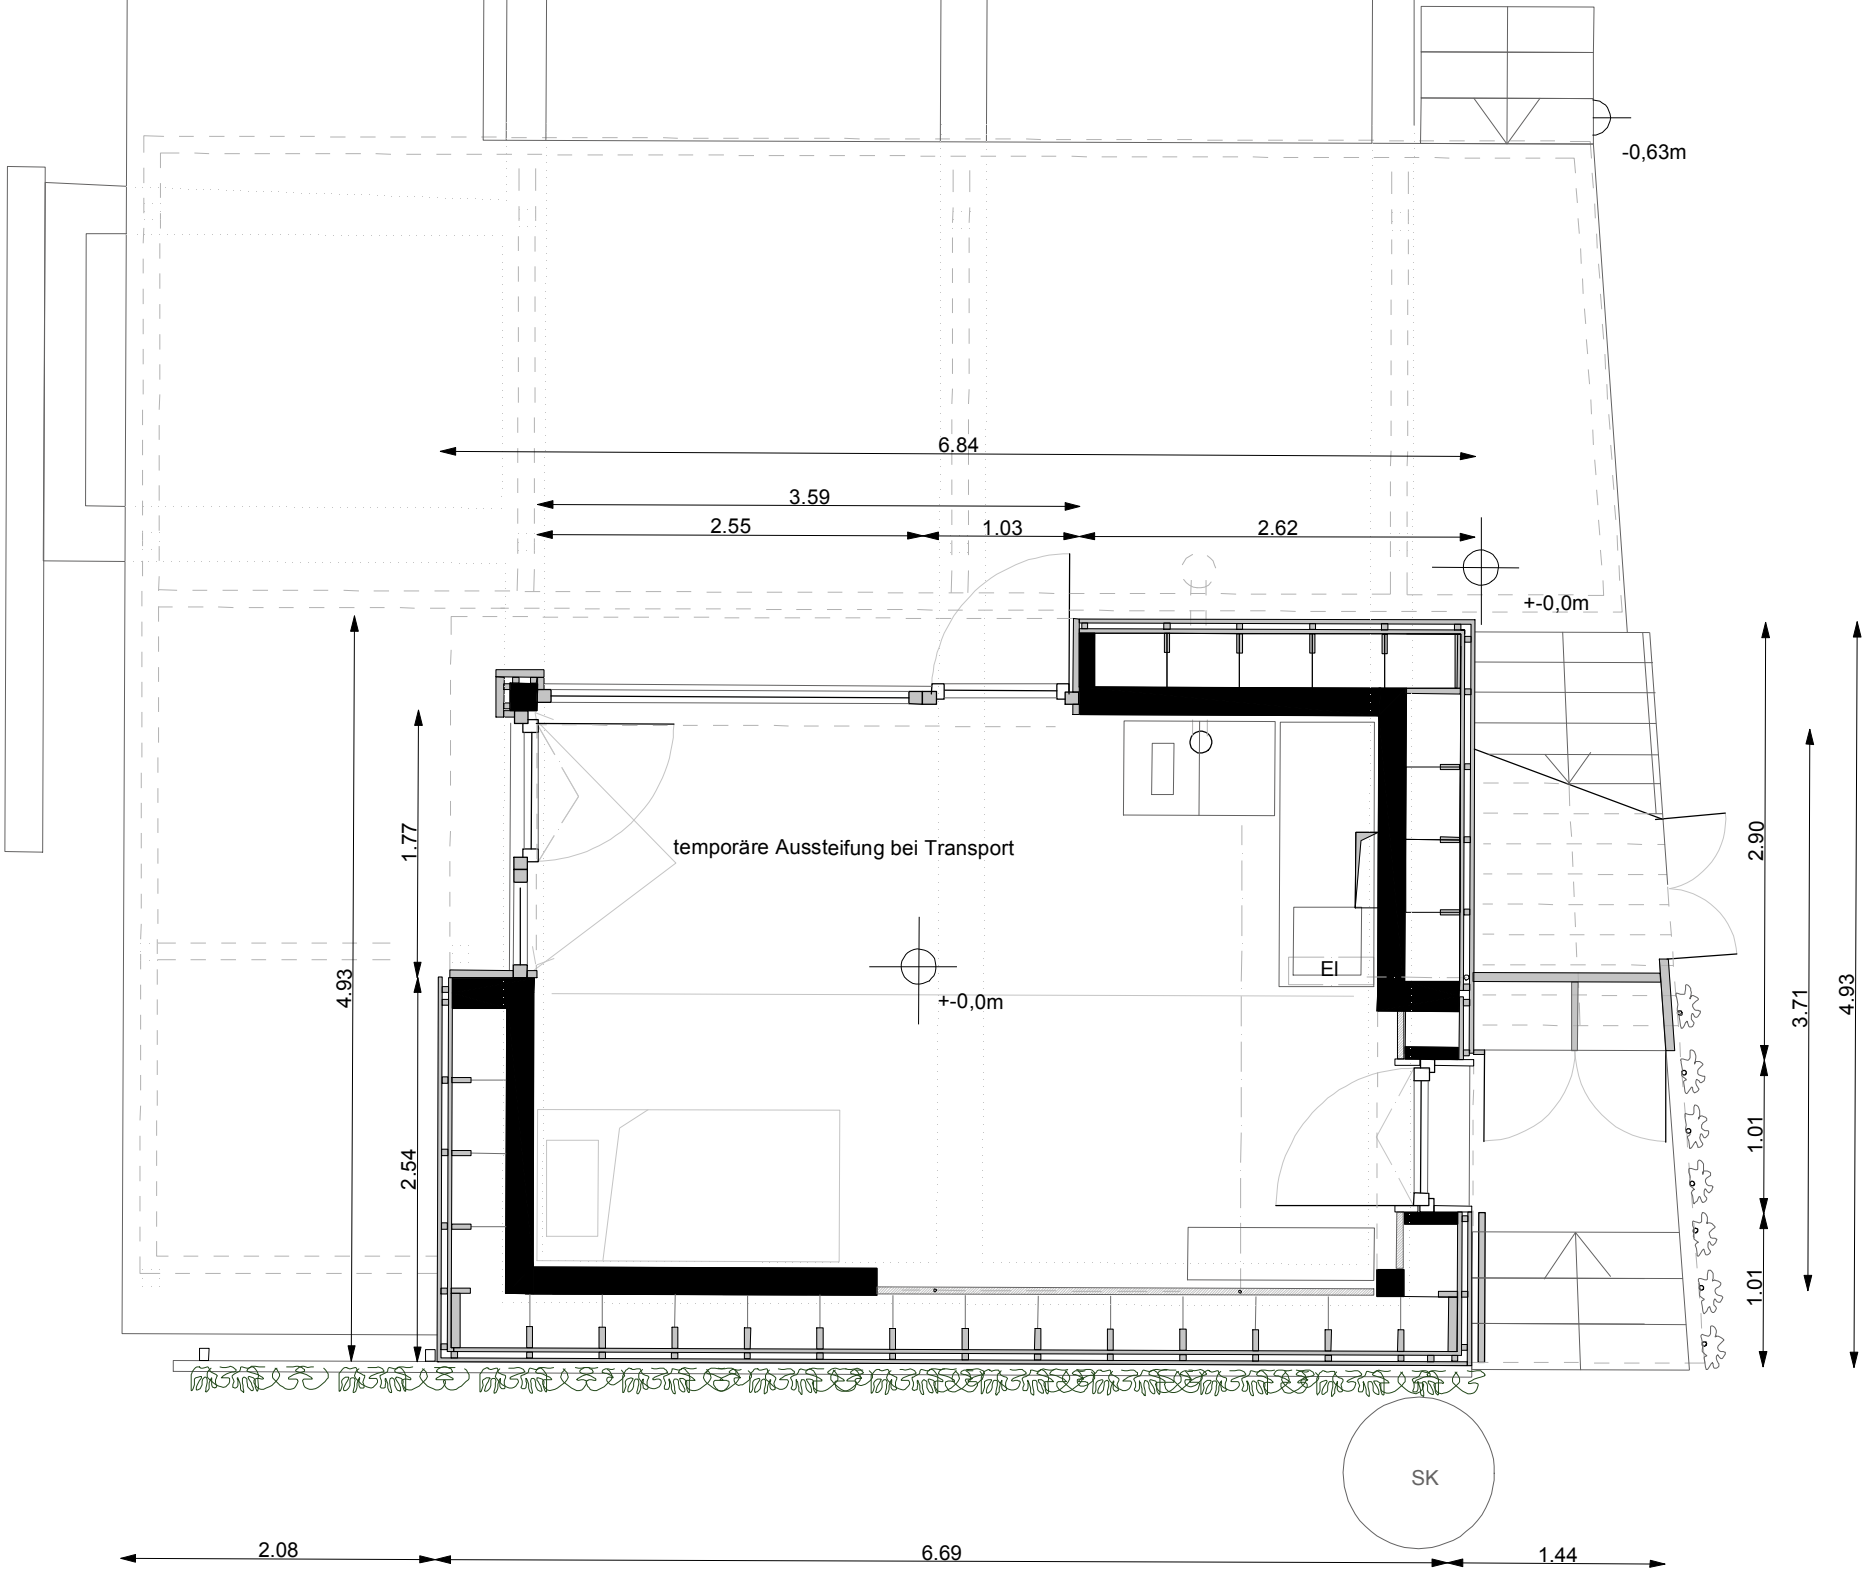
-0,63m
6.84
3.59
2.55
1.03
2.62
+-0,0m
temporäre Aussteifung bei Transport
El
+-0,0m
4.93
1.77
2.54
2.90
3.71
4.93
1.01
1.01
SK
2.08
6.69
1.44